


Commune d'Ablis

PLU PLU PLU PLU PLU
PLAN LOCAL D'URBANISME

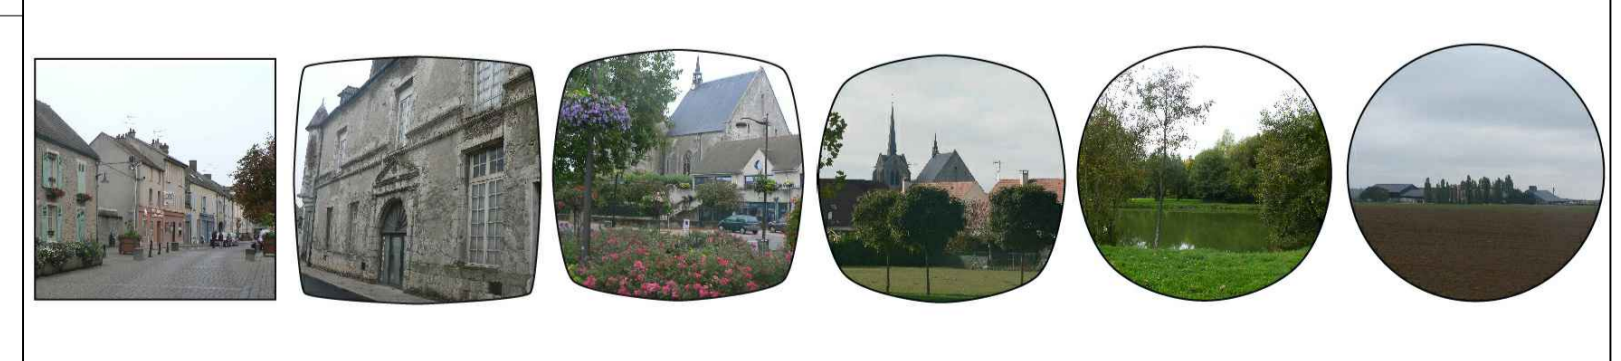

Echelle : 1/10 000ème

LEGENDE

- Servitudes relatives aux terrains riverains des cours d'eau non domaniaux ou compris dans l'emprise du lit des cours d'eau (A4)
- Servitudes de protection des monuments historiques (AC1)
- Servitude relative à la construction et à l'utilisation des pipe-lines (I1) :
- Pipe-ligne LE HAVRE - PARIS (Liaison COGNERS - ORLEANS)
- Servitudes relatives à l'établissement des canalisations de transport et de distribution de gaz (S3)
- Servitudes relatives aux transmissions radioélectriques concernant la protection des centres de réception contre :
- (PT) Les perturbations électromagnétiques : décret du 12.02.88
- (PT2) Les obstacles : décret du 12.02.88
Du centre de Bouville - Ables (Armée de Terre) CCT 78.02.016
- Falaises bertines Montigny - Ver - les - Chartres en troposphère Décret du 20.06.72
- Falaises bertines Ables - Rambouillet Décret du 08.06.84
- Falaises bertines Meudon - St Symphorien Décret du 21.12.90
- Servitude résultant des plans d'exposition aux risques naturels (ru du Perray)
- Servitude résultant des plans d'exposition aux risques naturels (anciennes carrières)

71 Plan des servitudes

PLU approuvé par délibération du Conseil Municipal en date du 16 octobre 2014

