
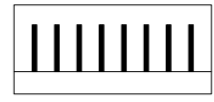


LÉGENDE


 Droit de préemption urbain instauré par la délibération
 du conseil municipal du 8 octobre 2024

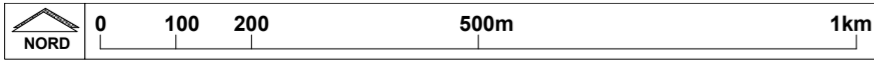

PLU

DÉPARTEMENT DES YVELINES , COMMUNE DE

Ablis

Plan local d'urbanisme

DROIT DE PRÉEMPTION URBAIN

Révision générale du Plan Local d'Urbanisme prescrit le 14 décembre 2021
 Révision générale du Plan Local d'Urbanisme arrêté le 30 janvier 2024
 Révision générale du Plan Local d'Urbanisme approuvée le 8 octobre 2024

Vu pour être annexé à la délibération du conseil municipal du 8 octobre 2024 approuvant le plan local d'urbanisme de la commune de ABLIS

Le maire,
 Jean-François SIRET

Date : **1^{er} octobre 2024**
 Phase : **APPROBATION**

N° de pièce : /

Échelle : **1 / 10 000**

