

DEPARTEMENT DES YVELINES
COMMUNE DE ABLIS


**Plan des Réseaux d'assainissement
 et du zonage d'assainissement collectif**

(Région Ile de France)

LE PUITTS DE MAINGUERIN

MAINGUERIN

0
 Réseau d'eaux usées
 Réseau d'eaux pluviales
 Réseau d'eaux unitaires
 Zonage Assainissement collectif
 50
 100 m

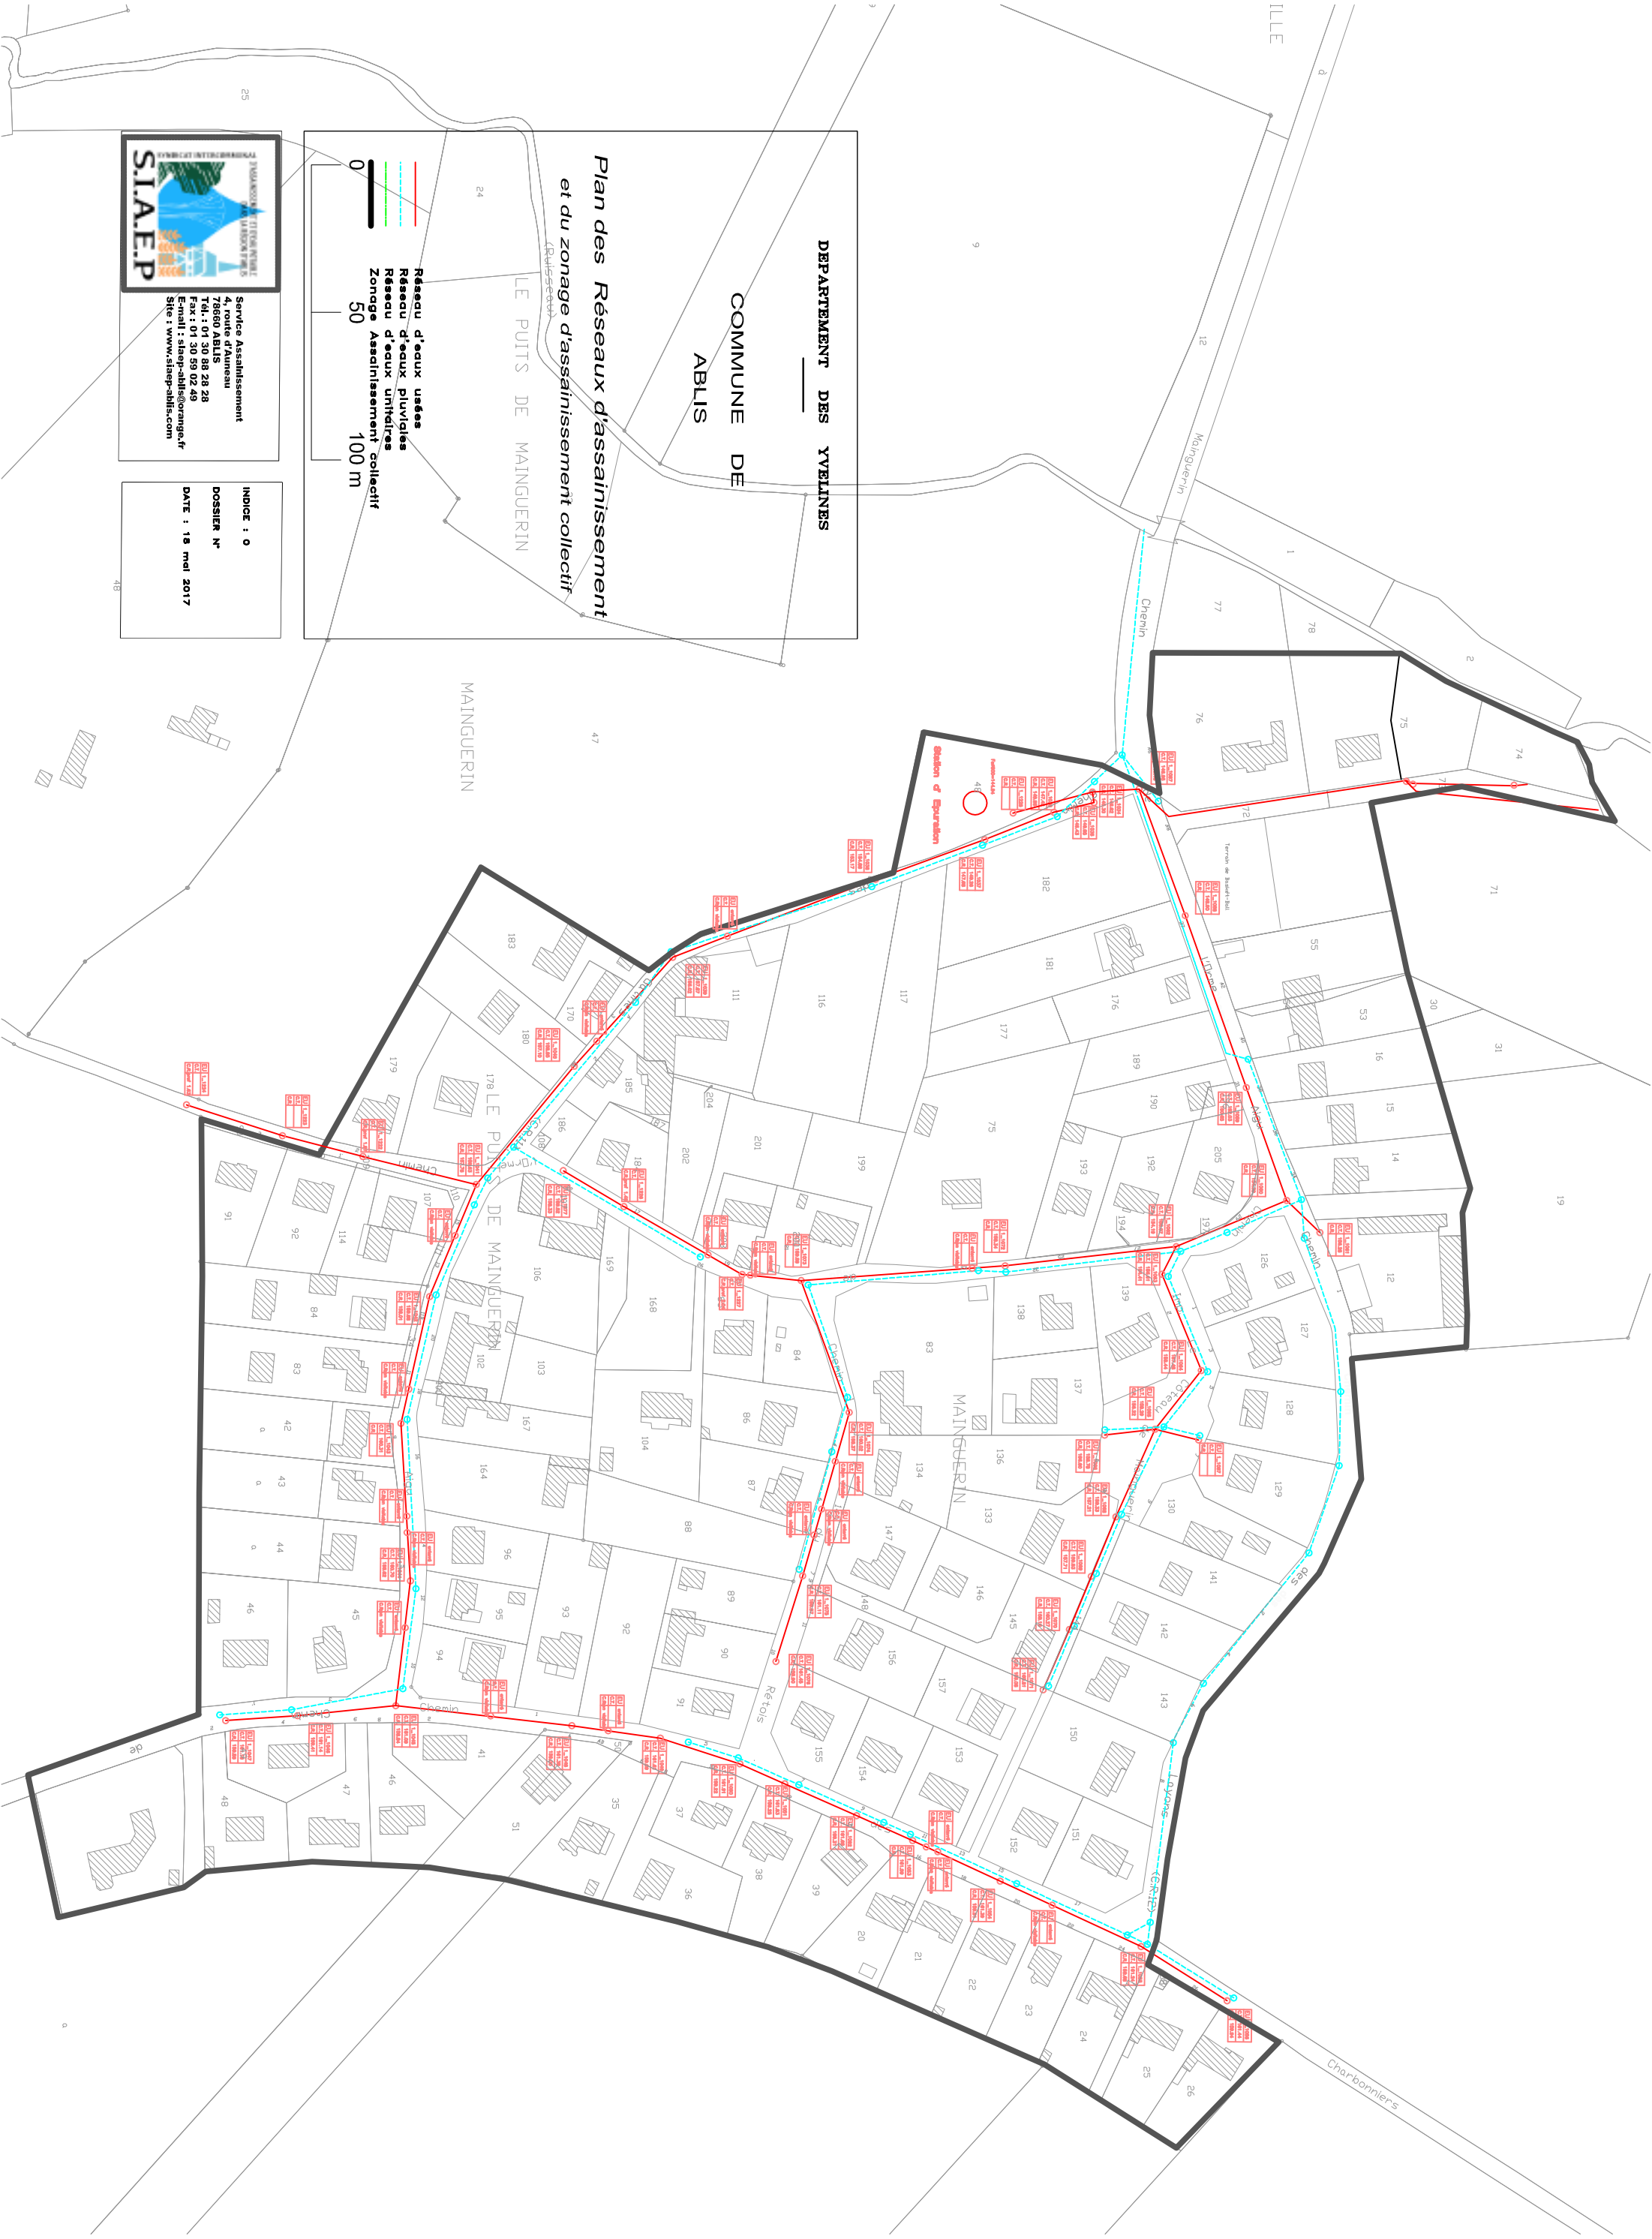

INDICE : 0
 DOSSIER N°
 DATE : 18 mai 2017