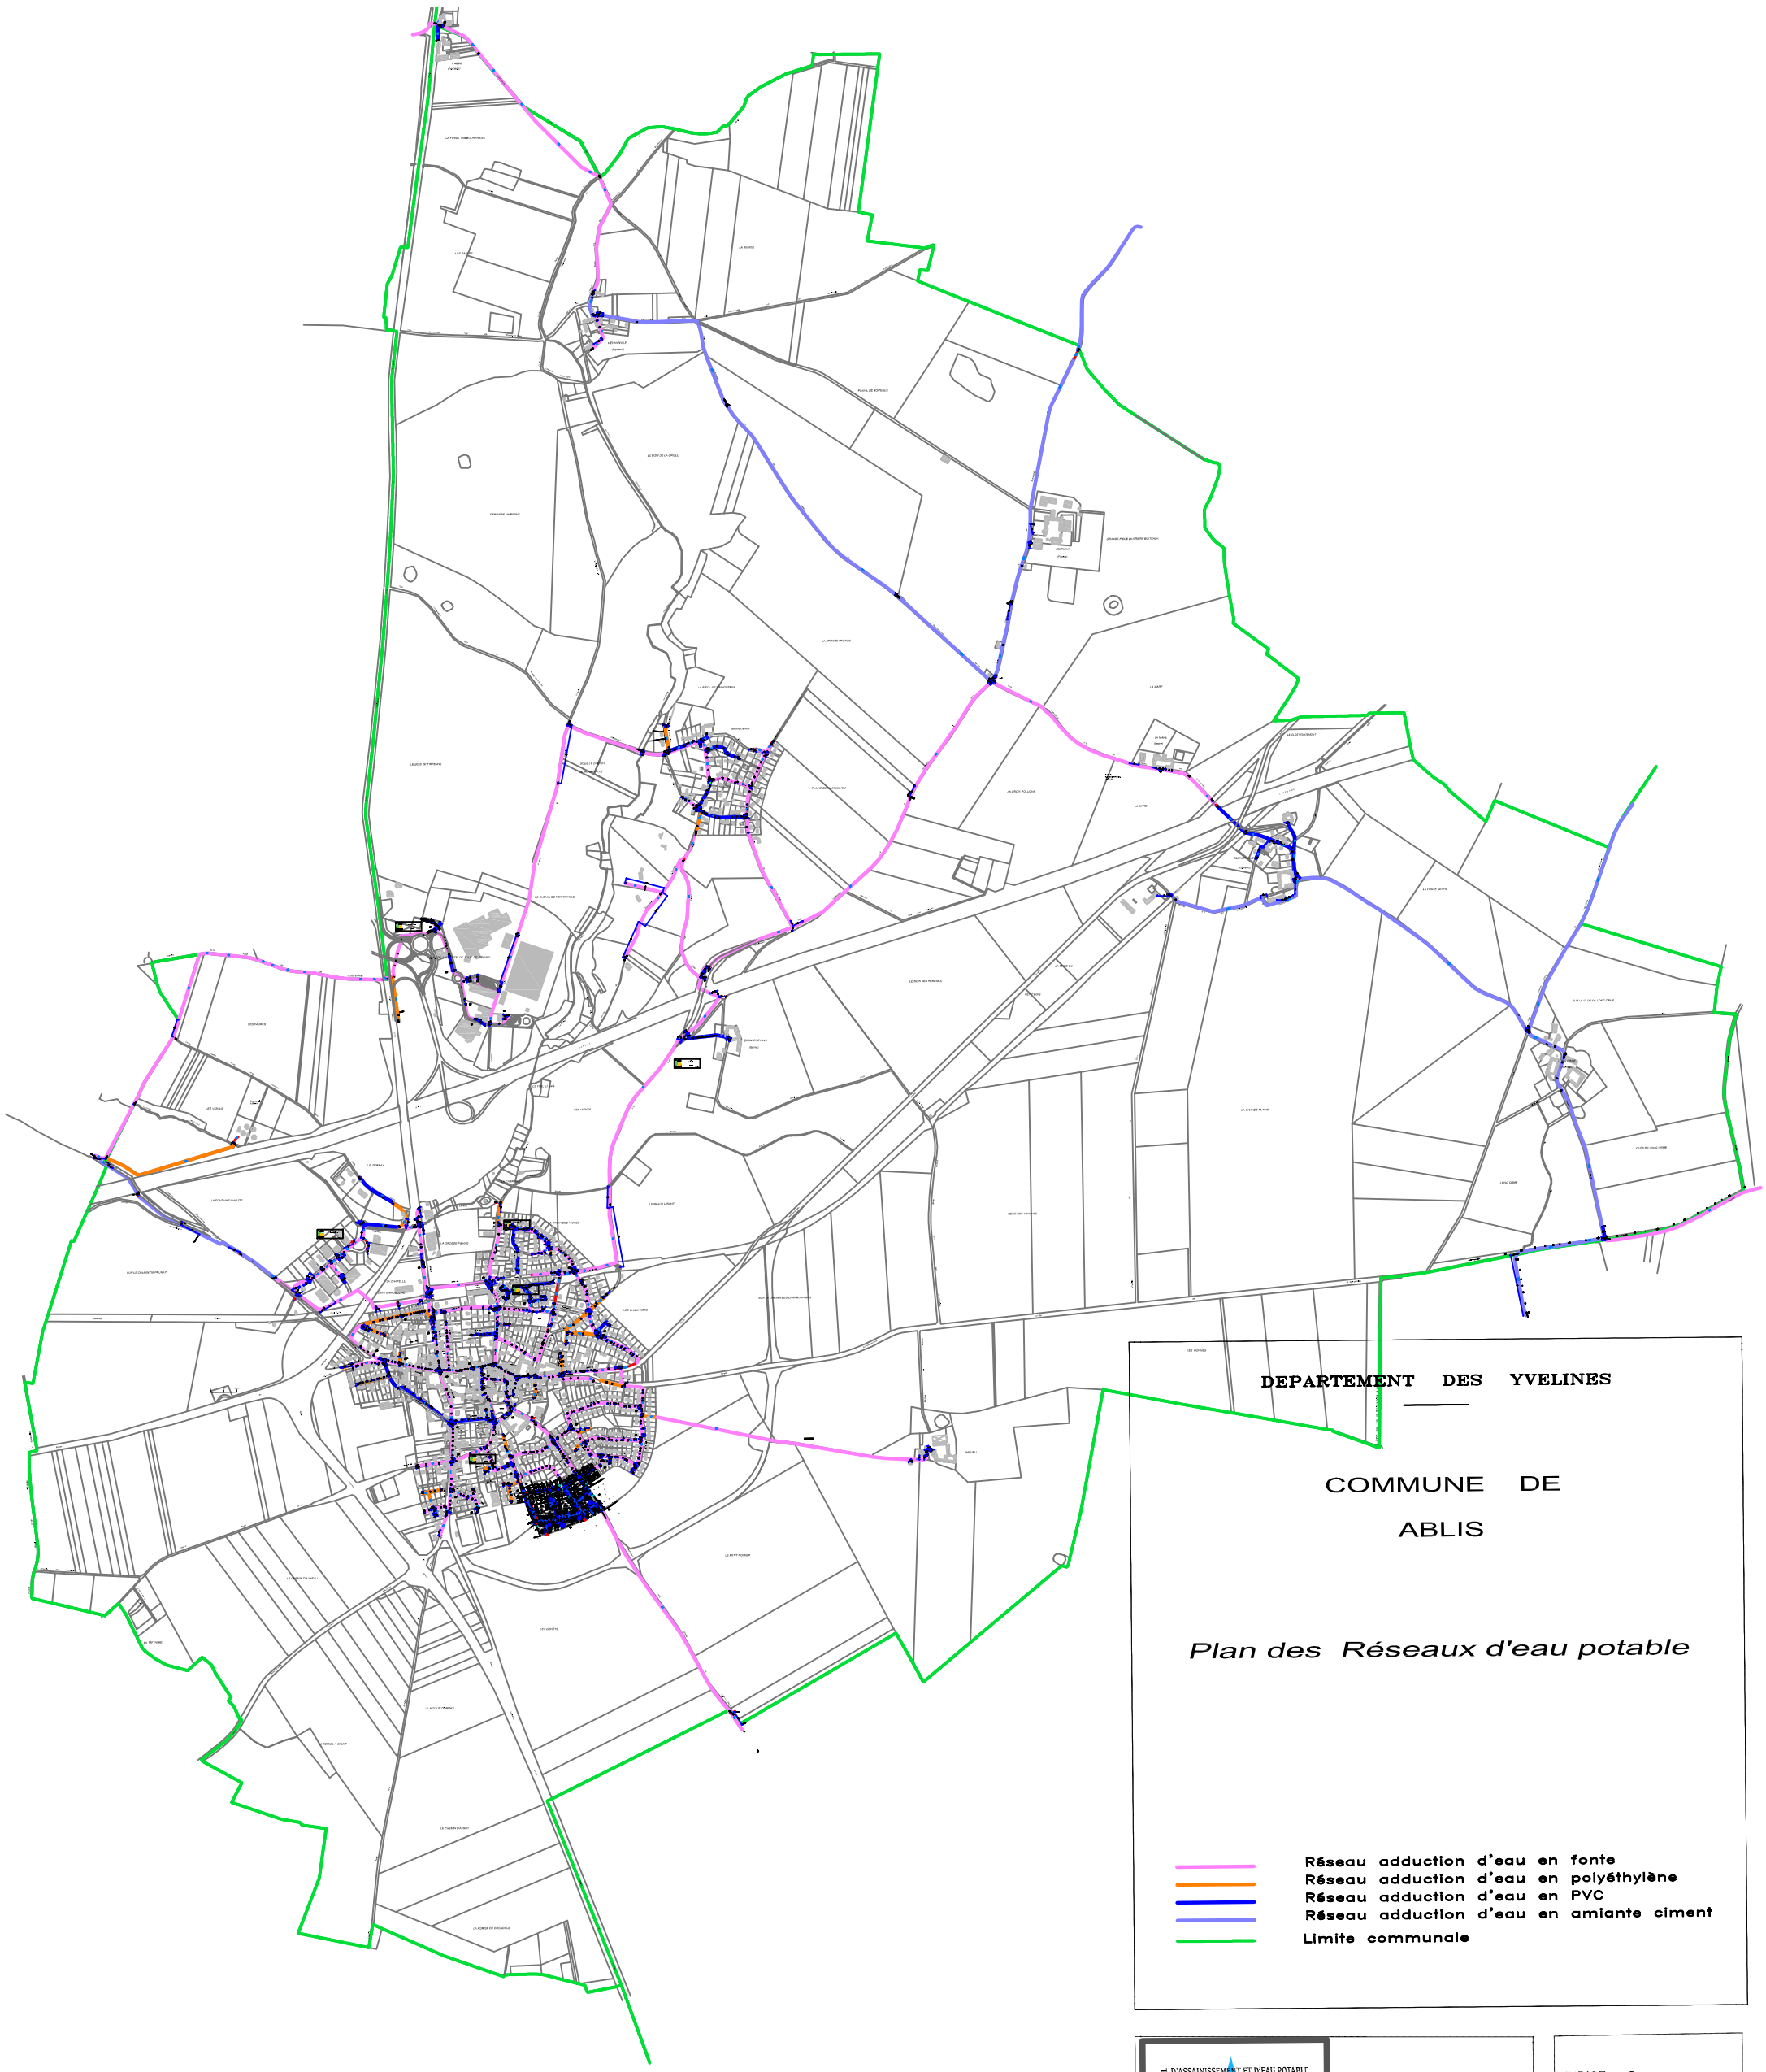

**DEPARTEMENT DES YVELINES**

COMMUNE DE

ABLIS

*Plan des Réseaux d'eau potable*

- Réseau adduction d'eau en fonte
- Réseau adduction d'eau en polyéthylène
- Réseau adduction d'eau en PVC
- Réseau adduction d'eau en amiante ciment
- Limite communale


SYNDICAT INTERCOMMUNAL D'ASSAINISSEMENT ET D'EAU POTABLE DANS LA RÉGION D'ABLIS

S.I.A.E.P

Service Eau Potable
4, route d'Auneau
78660 ABLIS
Tél. : 01 30 88 07 50
Fax : 01 30 59 02 49
E-mail : siaep-ablis@orange.fr
Site : www.siaep-ablis.com


INDICE : 0

DOSSIER N°

DATE : 18 mai 2017